



TABEL FINISAJE PARTER

SIMBOL	DESTINATIE	H INTERIOR	SUPRAFATA	PERETI	TAVANE	PARDOSELI	TAMPLARIE EXTERIOARA	TAMPLARIE INTERIOARA
P01	HOL	3.23 m	8.40 mp	vopsea pe baza de var	vopsea pe baza de var	gresie	PVC	lemn
P02	HOL	3.23 m	4.53 mp	vopsea pe baza de var	vopsea pe baza de var	gresie	PVC	lemn
P03	BIROU PRIMAR	3.23 m	15.06 mp	vopsea pe baza de var	vopsea pe baza de var	parchet lemn	PVC	lemn
P04	BIROU CONTABILITATE	3.23 m	19.79 mp	vopsea pe baza de var	vopsea pe baza de var	parchet lemn	PVC	lemn
P05	CAMERA	3.23 m	10.60 mp	vopsea pe baza de var	vopsea pe baza de var	parchet lemn	PVC	lemn
P06	OFICIU	3.23 m	7.31 mp	vopsea pe baza de var	vopsea pe baza de var	gresie	PVC	lemn
P07	GRUP SANITAR	3.23 m	4.73 mp	vopsea pe baza de var	vopsea pe baza de var	gresie	PVC	lemn
P08	ARHIVA	3.23 m	5.70 mp	vopsea pe baza de var	vopsea pe baza de var	parchet lemn	PVC	lemn
P09	SECRETARIAT	3.23 m	15.87 mp	vopsea pe baza de var	vopsea pe baza de var	parchet lemn	PVC	lemn

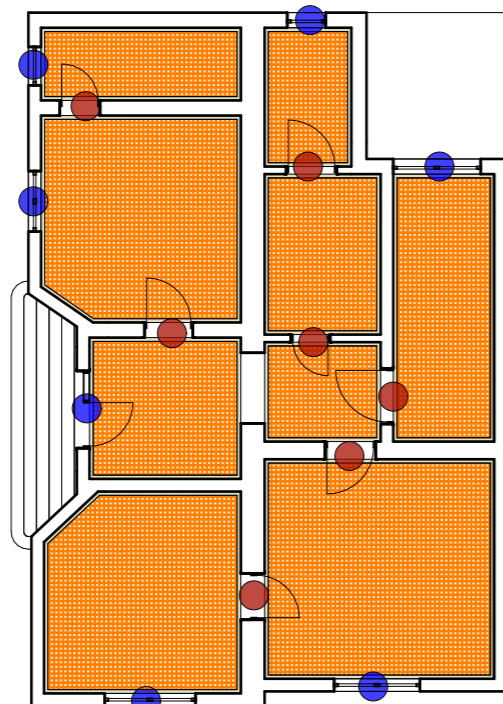


LISTA DEGRADARI

- TAMPLARIE DEGRADATA
- TAMPLARIE NECONFORMA
- TENCUIALA DEGRADATA
- PARDOSEALA DETERIORATA

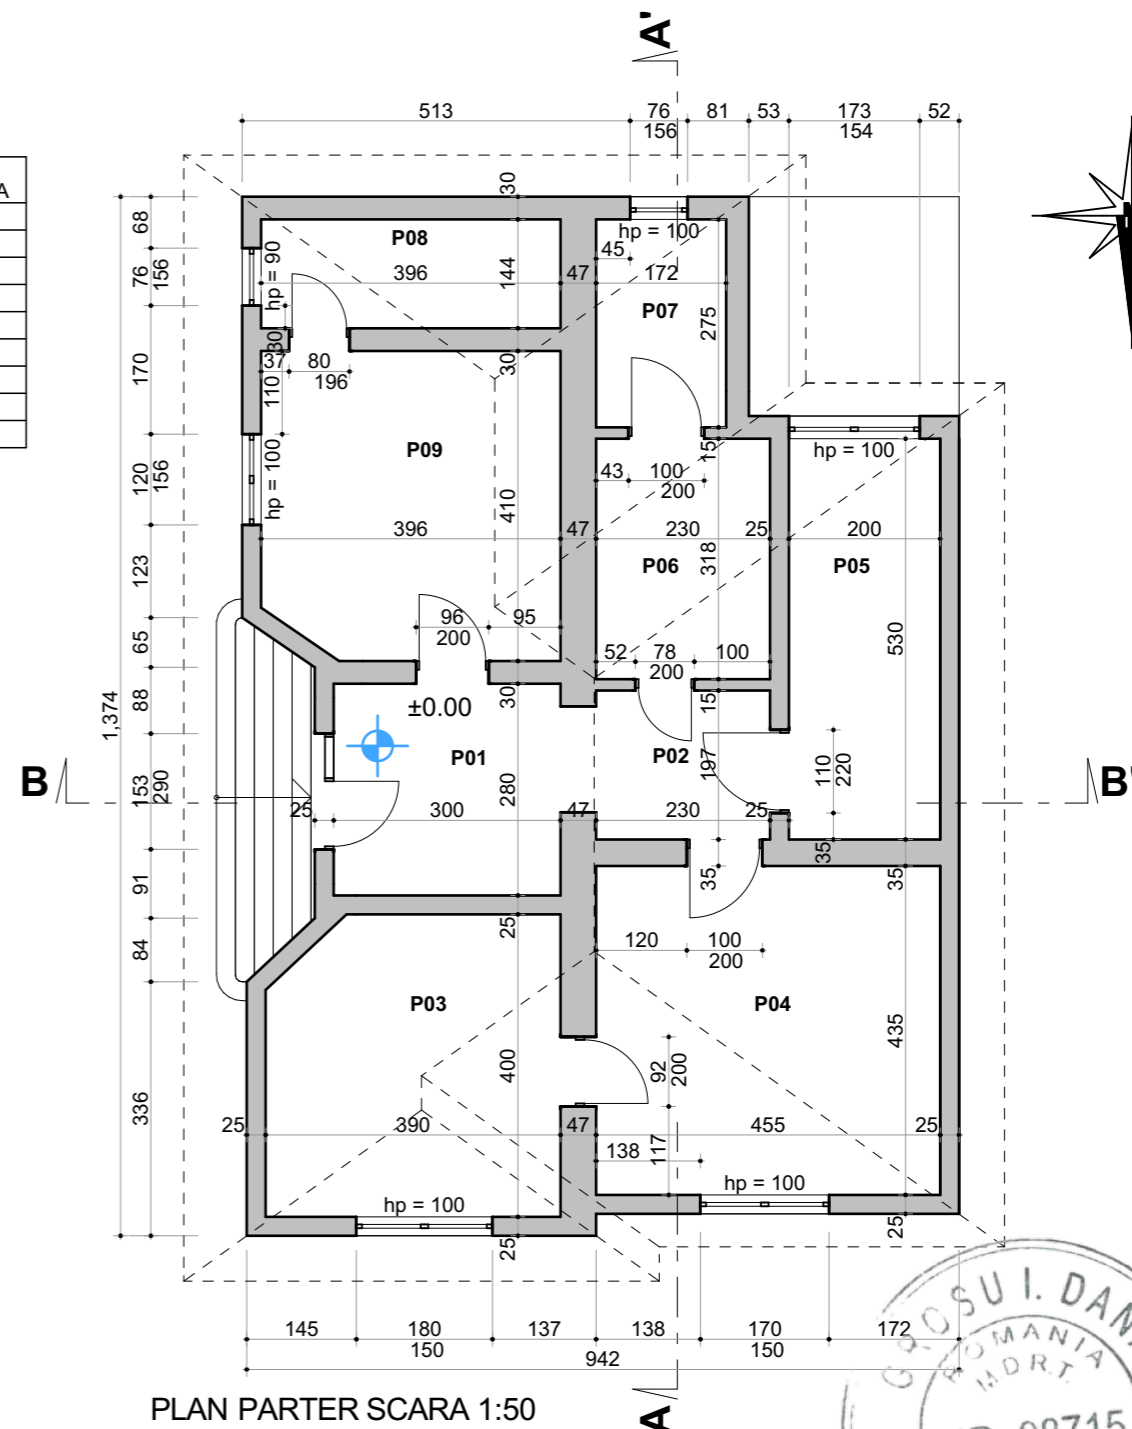

PLAN PARTER SCARA 1:50

SUPRAFATA CONSTRUITA PARTER = 116.67 mp
 SUPRAFATA UTILA PARTER = 90.23 mp

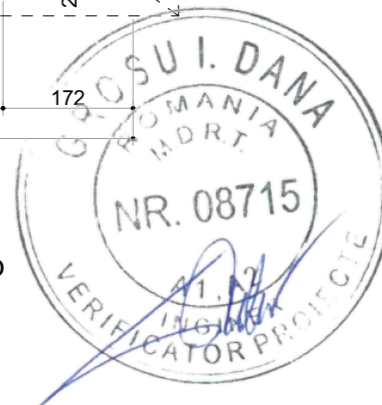

CATEGORIA DE IMPORTANTA C

CLASA DE IMPORTANTA III

Nume	Semnatura	Cerinta	Referat/Expertiza Nr./Data
S.C. NITS S.R.L. J26-312-1999 ; CUI RO11766934 540074 Tg.Mures, str.Vulcan nr.9 tel 0770766005 e-mail nitsalexandru@gmail.com			Beneficiar: Primăria comunei Coroisănmartin Coroisănmartin, str. Principală nr. 49, cod poștal 547165 jud. Mures Titlu proiect: „CREȘTEREA EFICIENȚEI ENERGETICE ÎN SEDIUL PRIMĂRIEI COMUNEI COROISĂNMĂRTIN, STR. PRINCIPALĂ, NR. 49, COMUNA COROISĂNMĂRTIN, JUDEȚUL MUREȘ” Adresa: Coroisănmartin, str. Principală nr. 49, cod poștal 547165 jud. Mures Titlu plansa: RELEVU PLAN PARTER
Sef proiect: arh. Nits A.		Sc. 1:50	Pr.nr: 71/2023
Relevat: arh. Petrisor A.			Faza: D.T.A.C. P.T.h+D.E.
Desenat: arh. Petrisor A.		2023	Pl.nr: A/04