


PLAN SARPANTA SCARA 1:50



PLAN INVELITOARE SCARA 1:50

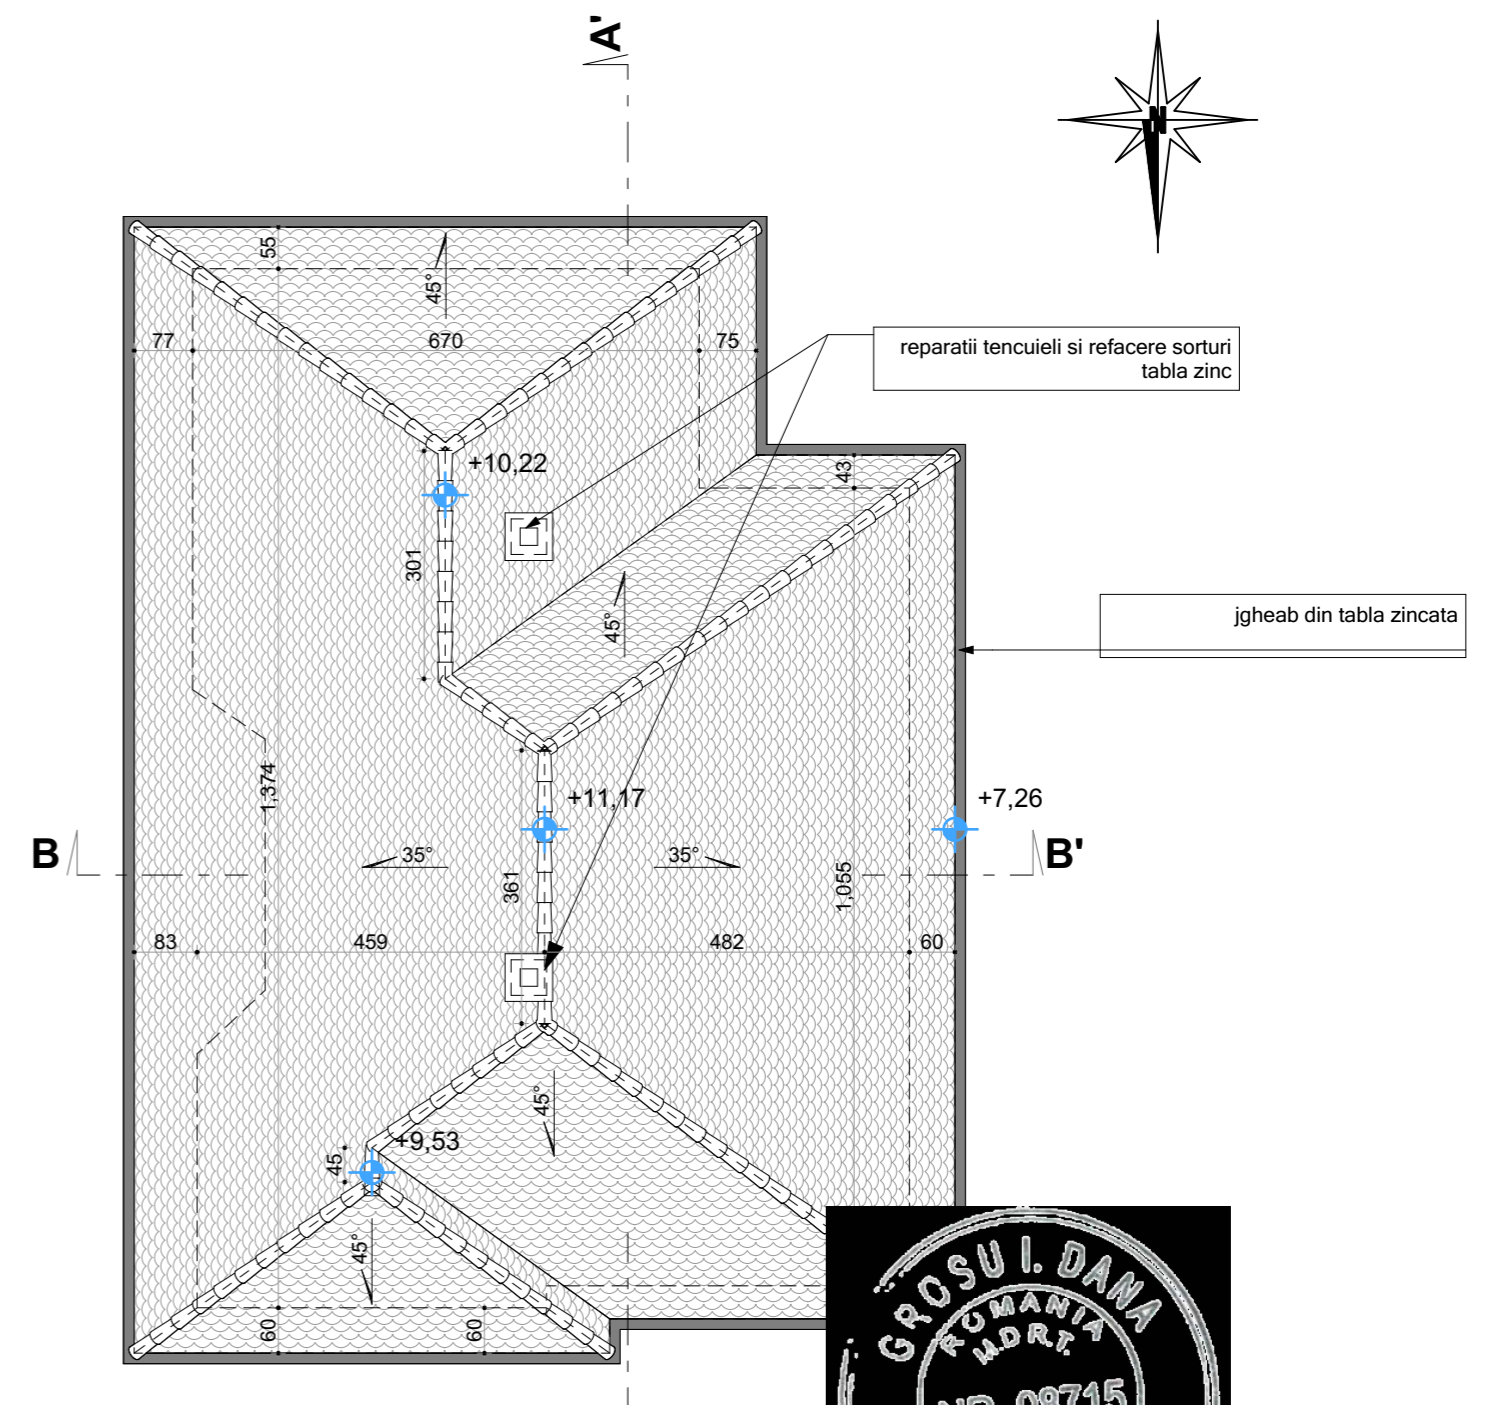

ORDINUL ARHITECTILOR  
DIN ROMANIA  
535  
Alexandru Tiberiu  
NITS  
Arhitect cu drept de semnatura

CATEGORIA DE IMPORTANTA C

CLASA DE IMPORTANTA III

Nume	Semnatura	Cerinta	Referat/Expertiza Nr./Data
S.C. NITS S.R.L. J26-312-1999 ; CUI RO11766934 540074 Tg.Mures, str.Vulcan nr.9 tel 0770766005 e-mail nitsalexandru@gmail.com			Beneficiar: Primăria comunei Coroisinmartin Coroisinmartin, str. Principală nr. 49, cod poștal 547165 jud. Mures
Sef proiect: arh. Nits A.			Pr.nr: 71/2023
Relevat: arh. Petrisor A.			Faza: D.T.A.C. P.T.h+D.E.
Desenat: arh. Petrisor A.			PI.nr: A/05
Sc. 1:50			Titlu proiect: „CREȘTEREA EFICIENȚEI ENERGETICE ÎN SEDIUL PRIMĂRIEI COMUNEI COROISĂNMĂRTIN, STR. PRINCIPALĂ, NR. 49, COMUNA COROISĂNMĂRTIN, JUDEȚUL MUREȘ”
2023			Adresa: Coroisinmartin, str. Principală nr. 49, cod poștal 547165 jud. Mures Titlu plansa: RELEVU PLAN SARPANTA / PLAN INVELITOARE