
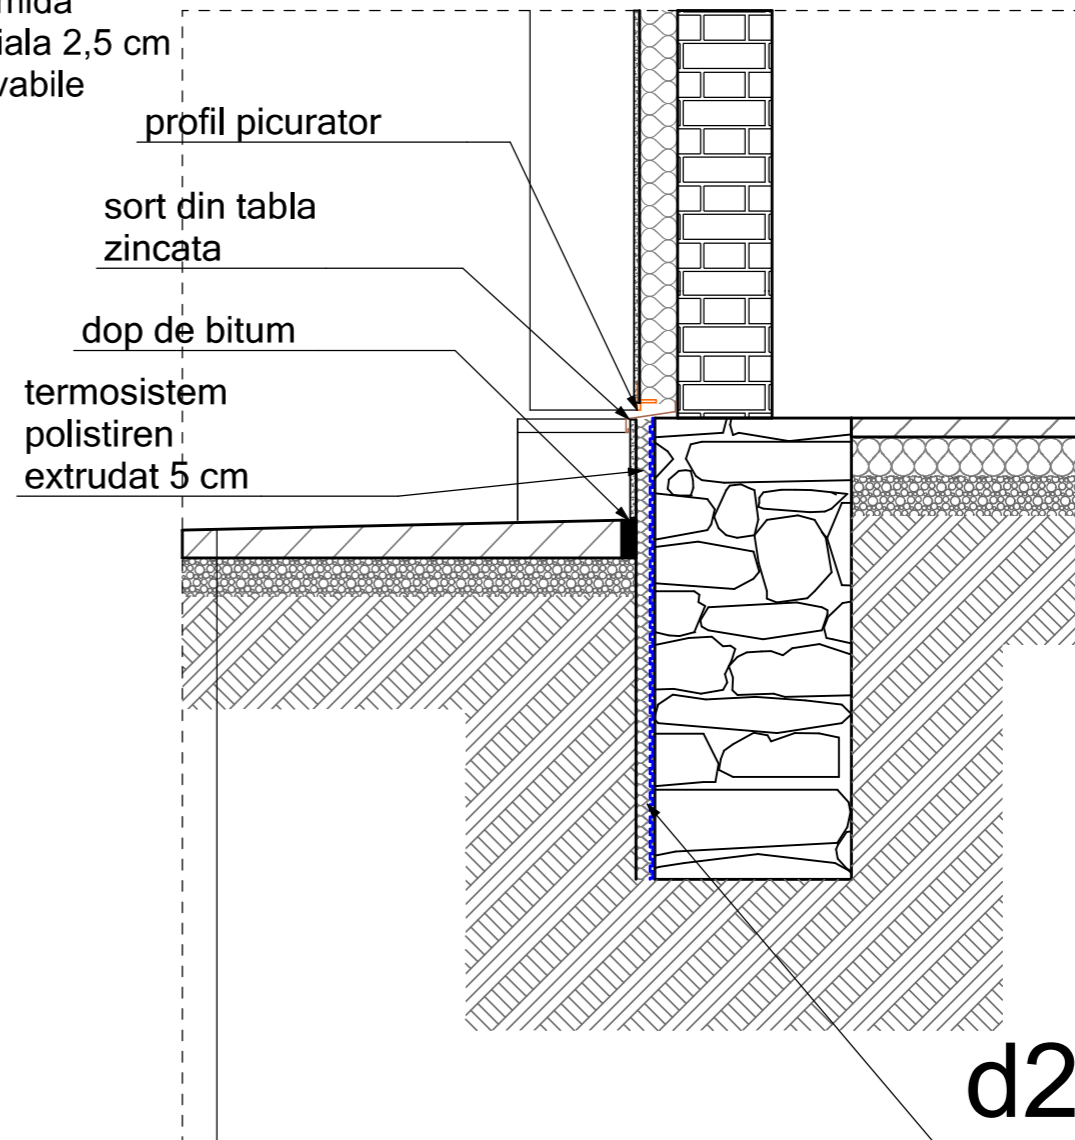


Alcatuire pereti exteriori:

- tencuiala decorativa
- plasa din fibra de sticla pt. armarea adezivului suport al tencuielii
- dibluri ancorare termoizolatie
- termoizolatie 15 cm polistiren expandat
- zidarie caramida
- glet + tencuiala 2,5 cm
- zugraveli lavabile

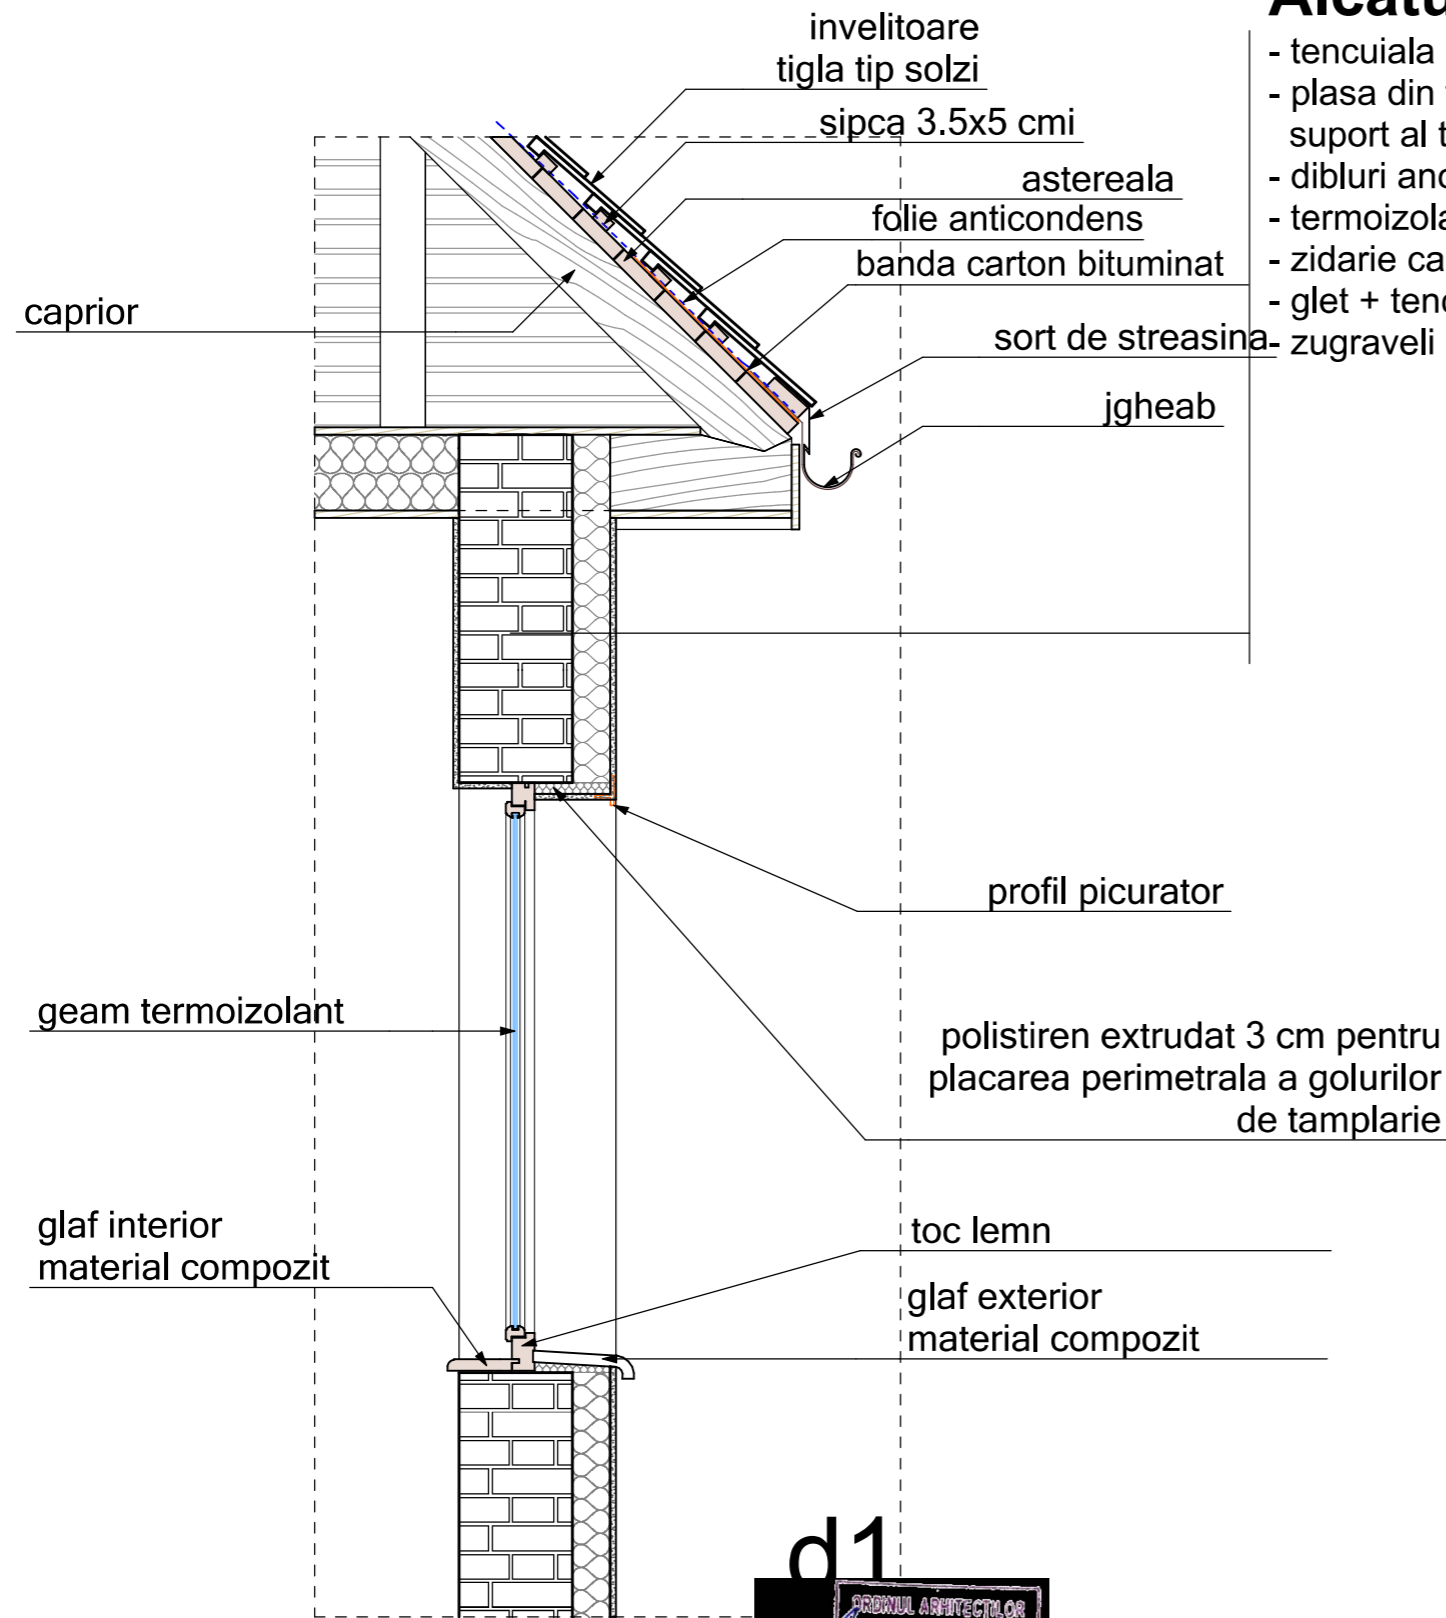

- trotuar b.a.
- strat de balast
- pamant batorit
- pamant natural

d2 membrana cu ploturi



Doina-Florica Munteanu
B1, D1, E, F; MLPTL; Seria V
Nr. 1303; Verificator de proiecte
2023.10.27 07:29:03 +03'00'

Nume	Semnatura	Cerinta	Referat/Expertiza Nr./Data	
S.C. NITS S.R.L. J26-312-1999 ; CUI RO11766934 540074 Tg.Mures, str.Vulcan nr.9 tel 0770766005 e-mail nitsalexandru@gmail.com			Beneficiar: Primăria comunei Coroisănmărtin Coroisănmărtin, str. Principală nr. 49, cod poștal 547165 jud. Mures	Pr.nr: 71/2023
Sef proiect: arh. Nits A.			Titlu proiect: „CREȘTEREA EFICIENȚEI ENERGETICE ÎN SEDIUL PRIMĂRIEI COMUNEI COROISĂNMĂRTIN, STR. PRINCIPALĂ, NR. 49, COMUNA COROISĂNMĂRTIN, JUDEȚUL MUREȘ”	Faza: D.T.A.C. P.T.h+D.E.
Relevat: arh. Petrisor A.			Adresa: Coroisănmărtin, str. Principală nr. 49, cod poștal 547165 jud. Mures	PI.nr: A/15
Desenat: arh. Petrisor A.			Titlu plansa: DETALIU D1 D2	
Sc. 1:50				
			2023	