


DJ 142

N

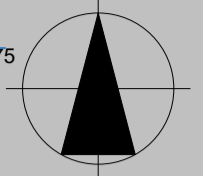

**BILANT TERITORIAL
CONFORM C.F.**

CREȘTEREA EFICIENȚEI ENERGETICE ȘI GESTIONAREA INTELIGENTĂ A CLĂDIRII PUBLICE CORP C1

SUPRAFAȚĂ TOTALĂ TEREN C.F. = 4.366 mp
 SUPRAFAȚĂ SPAȚII VERZI = 3.933 mp
 SUPRAFAȚĂ ALEI PIETONALE = 92 mp

C1- SUPRAFAȚĂ CONSTRUITĂ = 139 mp
 C1- SUPRAFAȚĂ CONSTRUITĂ DESFASURATĂ = 147 mp

C2- SUPRAFAȚĂ CONSTRUITĂ = 59 mp
 C2- SUPRAFAȚĂ CONSTRUITĂ DESFASURATĂ = 59 mp

C3- SUPRAFAȚĂ CONSTRUITĂ = 92 mp
 C3- SUPRAFAȚĂ CONSTRUITĂ DESFASURATĂ = 92 mp

SUPRAFAȚĂ CONSTRUITĂ totală = 290 mp
 SUPRAFAȚĂ CONSTRUITĂ DESFASURATĂ totală = 298 mp

P.O.T. existent = 6,64% P.O.T. PROPUȘ = 6,64%
 C.U.T. existent = 0,06 C.U.T. EXISTENT = 0,06

**BILANT TERITORIAL
CONFORM MASURATORI**

CREȘTEREA EFICIENȚEI ENERGETICE ȘI GESTIONAREA INTELIGENTĂ A CLĂDIRII PUBLICE CORP C1

SUPRAFAȚĂ TOTALĂ TEREN C.F. = 4.366 mp
 SUPRAFAȚĂ SPAȚII VERZI = 3.933 mp
 SUPRAFAȚĂ ALEI PIETONALE = 92 mp

C1- SUPRAFAȚĂ CONSTRUITĂ = 116,67 mp
 C1- SUPRAFAȚĂ CONSTRUITĂ DESFASURATĂ = 167,68 mp

C2- SUPRAFAȚĂ CONSTRUITĂ = 59 mp
 C2- SUPRAFAȚĂ CONSTRUITĂ DESFASURATĂ = 59 mp

C3- SUPRAFAȚĂ CONSTRUITĂ = 92 mp
 C3- SUPRAFAȚĂ CONSTRUITĂ DESFASURATĂ = 92 mp

SUPRAFAȚĂ CONSTRUITĂ totală = 267,67 mp
 SUPRAFAȚĂ CONSTRUITĂ DESFASURATĂ totală = 318,68 mp

P.O.T. existent = 6,13% P.O.T. PROPUȘ = 6,13%
 C.U.T. existent = 0,07 C.U.T. EXISTENT = 0,07

LEGENDĂ

- LIMITĂ PROPRIETATE
- CLADIRE STUDIATA
- ACCES PIETONAL
- ACCES AUTO
- DRUM CAROSABIL
- ALEI PIETONALE
- SPAȚII VERZI

REȚELE SUBTERANE


- TRASEU CONDUCTA GAZE
- TRASEU CANALIZARE APA MENAJERA
- TRASEU ALIMENTARE APA
- FOSA VIDANJABILA
- FANTANA CU POMPA
- DIRECTIE DE EVACUARE A APELOR PLUVIALE

C1

C1

C2

C3

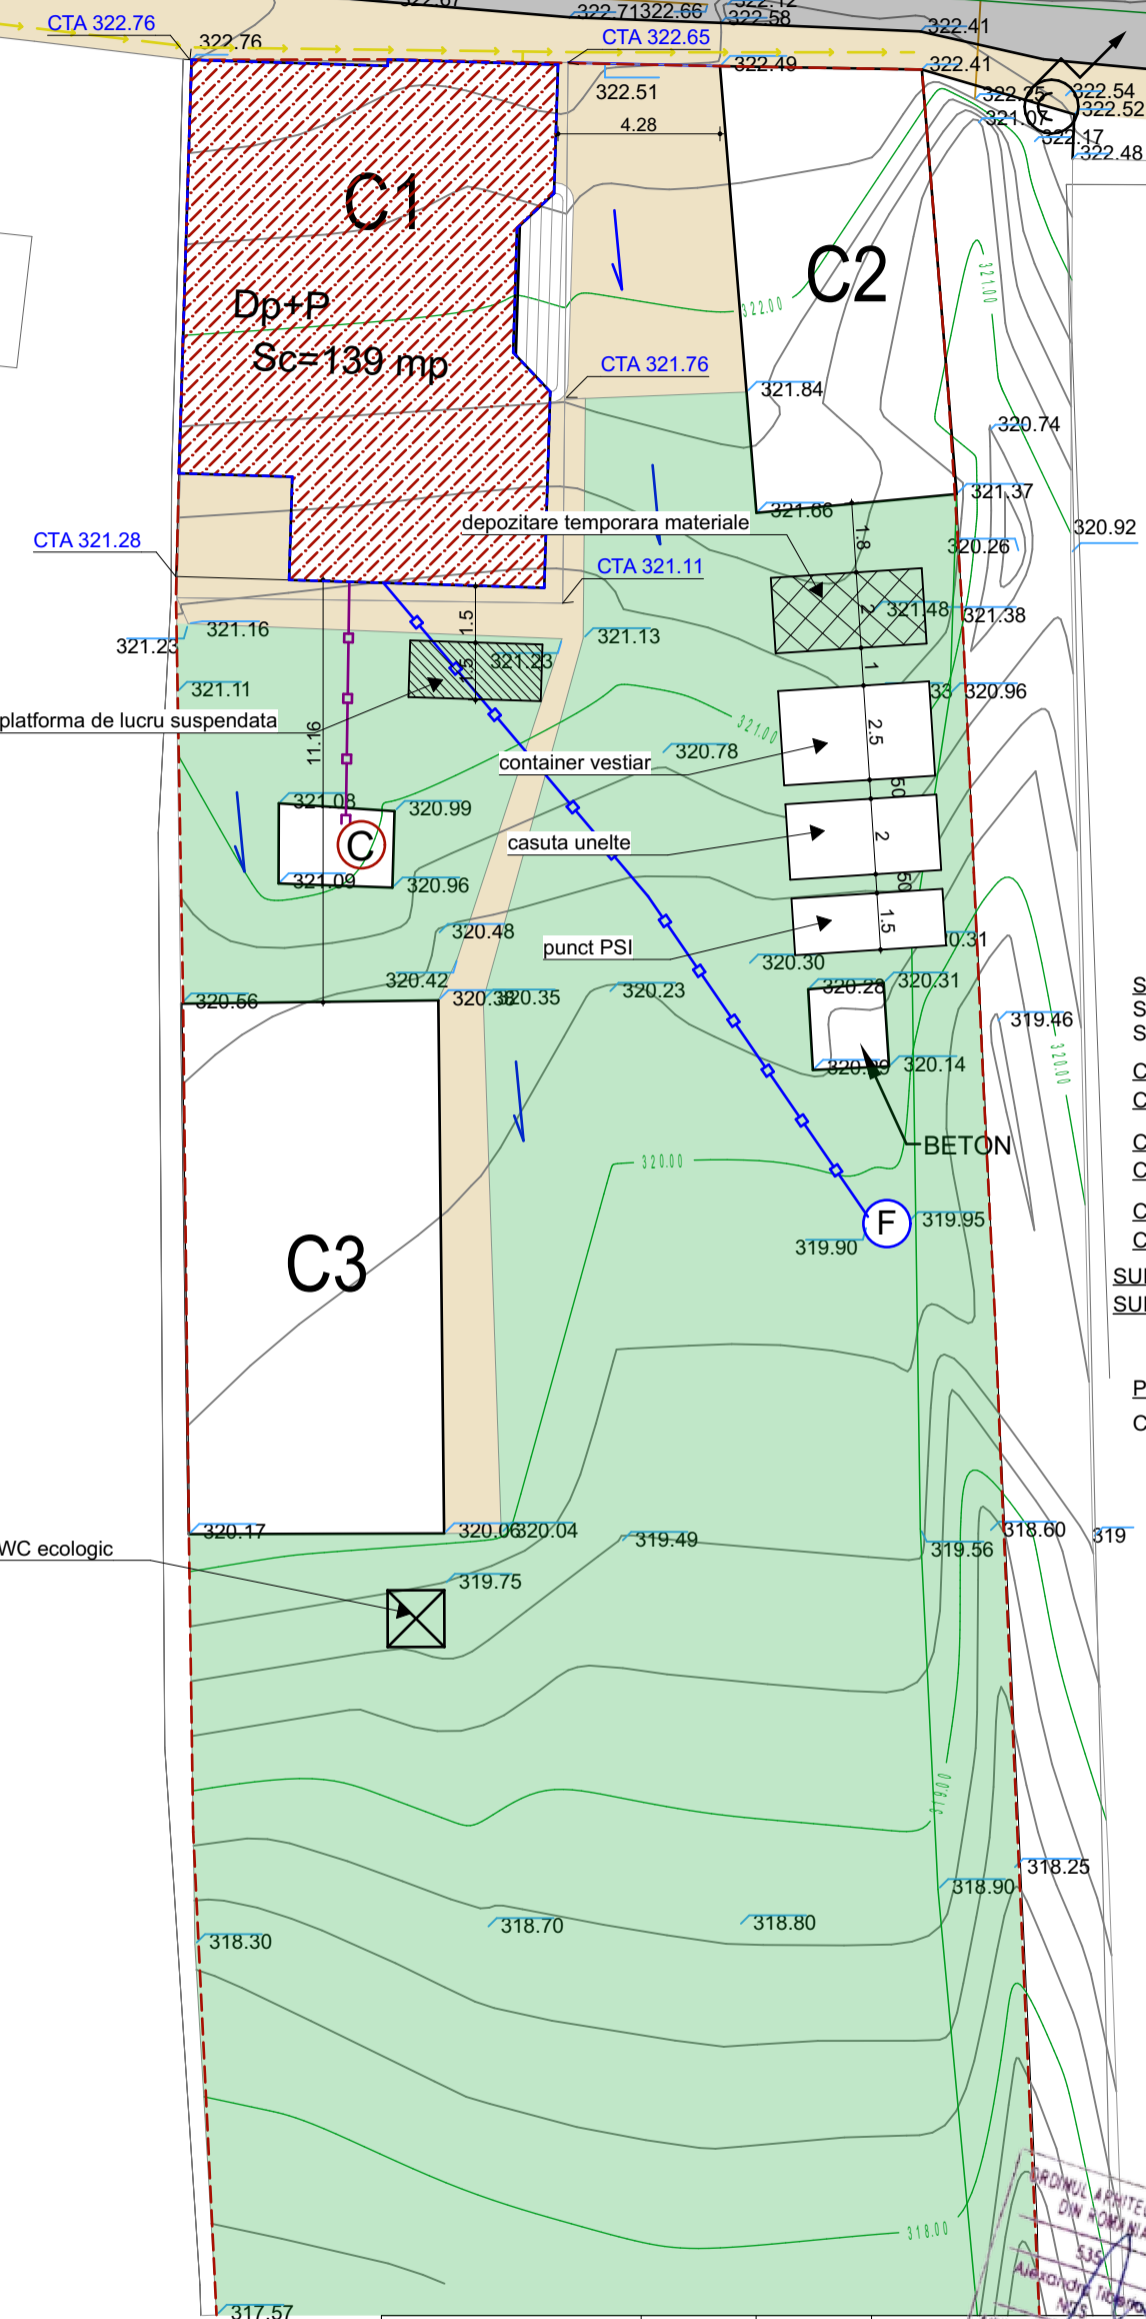

ORDINUL ARHITECTILOR
DIN ROMANIA
535
Alexandru Tiberiu
NITS



Nume	Semnatura	Cerinta	Referat/Expertiza Nr./Data
S.C. NITS S.R.L. J26-312-1999 ; CUI RO11766934 540074 Tg.Mureș, str.Vulcan nr.9 tel 0770766005 e-mail nitsalexandru@gmail.com			Beneficiar Primăria comunei Coroișnărtin Coroișnărtin, str. Principală nr. 49, cod poștal 547165 jud. Mureș
Sef proiect: arh. Nits A. Relevat: arh. Petrisor A. Desenat: arh. Petrisor A.			Titlu proiect CREȘTEREA EFICIENȚEI ENERGETICE ÎN SEDIUL PRIMĂRIEI COMUNEI COROIȘNĂRTIN, STR. PRINCIPALĂ, NR. 49, COMUNA COROIȘNĂRTIN, JUDEȚUL MUREȘ Adresa Coroișnărtin, str. Principală nr. 49, cod poștal 547165 jud. Mureș Titlu plansa PLAN DE SITUAȚIE
SC:1200 2023			Pr.nr: 71/2023 Faza: D.T.O.E. Pl.nr: A/02'